


■事業概要

事業	農業集落排水事業	処理場	処理方法	膜分離活性汚泥方式 地域資源循環技術センターF _M 型
事業年度	平成17年度～平成20年度		操作室	鉄筋コンクリート平屋建
計画人口	240人		管種	リブ付硬質塩化ビニル管φ200, 150 ダクタイル鋳鉄管・塩化ビニル管φ75
対象戸数	59戸	管路	延長	L = 3,086 m マンホールポンプ 5箇所
日平均汚水量	64.8 m ³ /日			
供用開始	平成21年7月24日			

■施設平面図

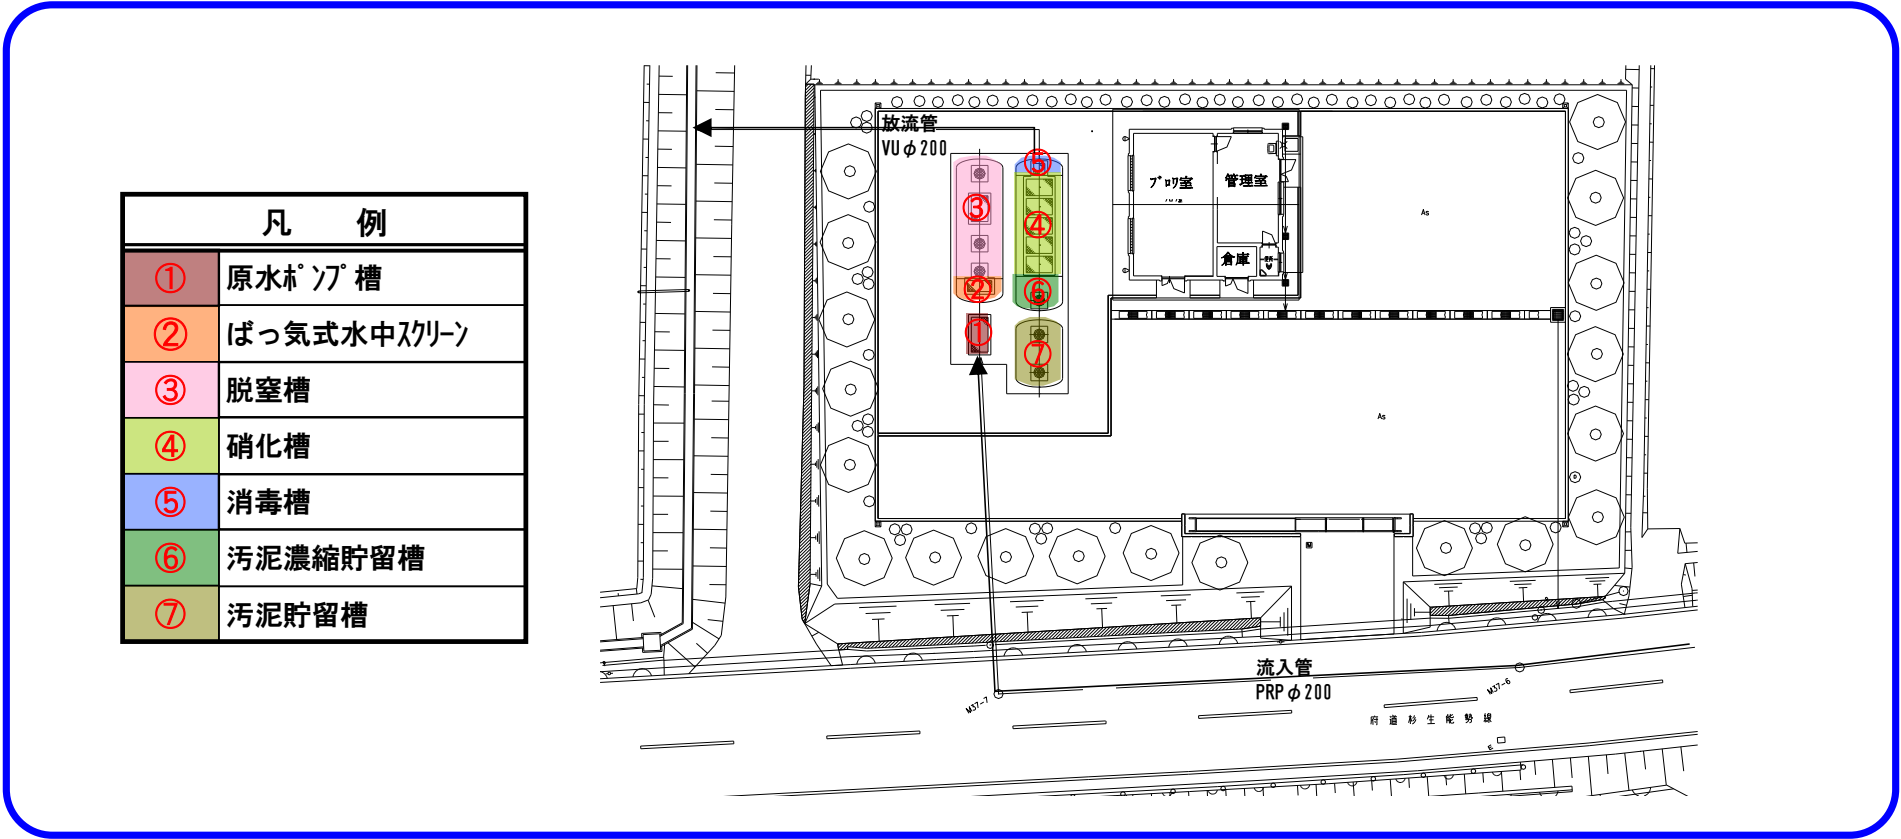

■処理フローシート

