


■事業概要

事業年度	平成7年度～平成10年度
処理対象排水	し尿及び生活雑排水
計画人口	130人
計画戸数	36戸
日平均汚水量	35.1 m ³ /日
供用開始	平成10年4月20日

処理場	処理方式	接触ばっき方式 JARUS-S型
	事業年度	鉄筋コンクリート平屋建
処理場	管種	塩ビ管φ200. φ150 ステンレス管φ75
	管種	L=1502.5m 中継ポンプ 3ヶ所

■施設平面図

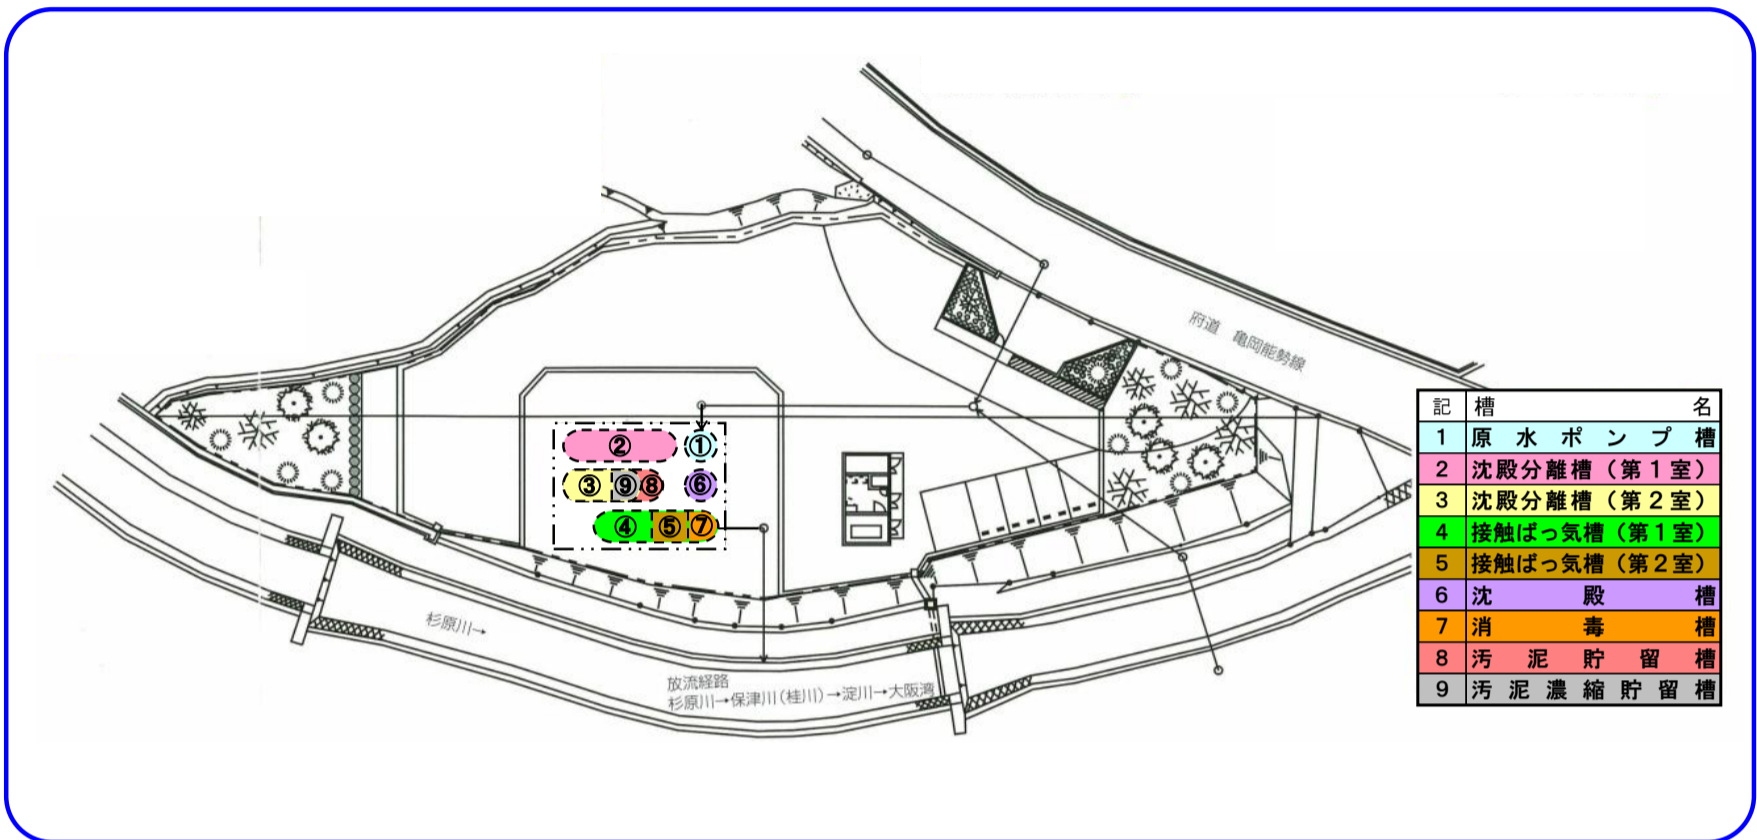

■処理フローシート

