


令和8年度 管渠工事箇所図（ 詳細:稲地地区 ）

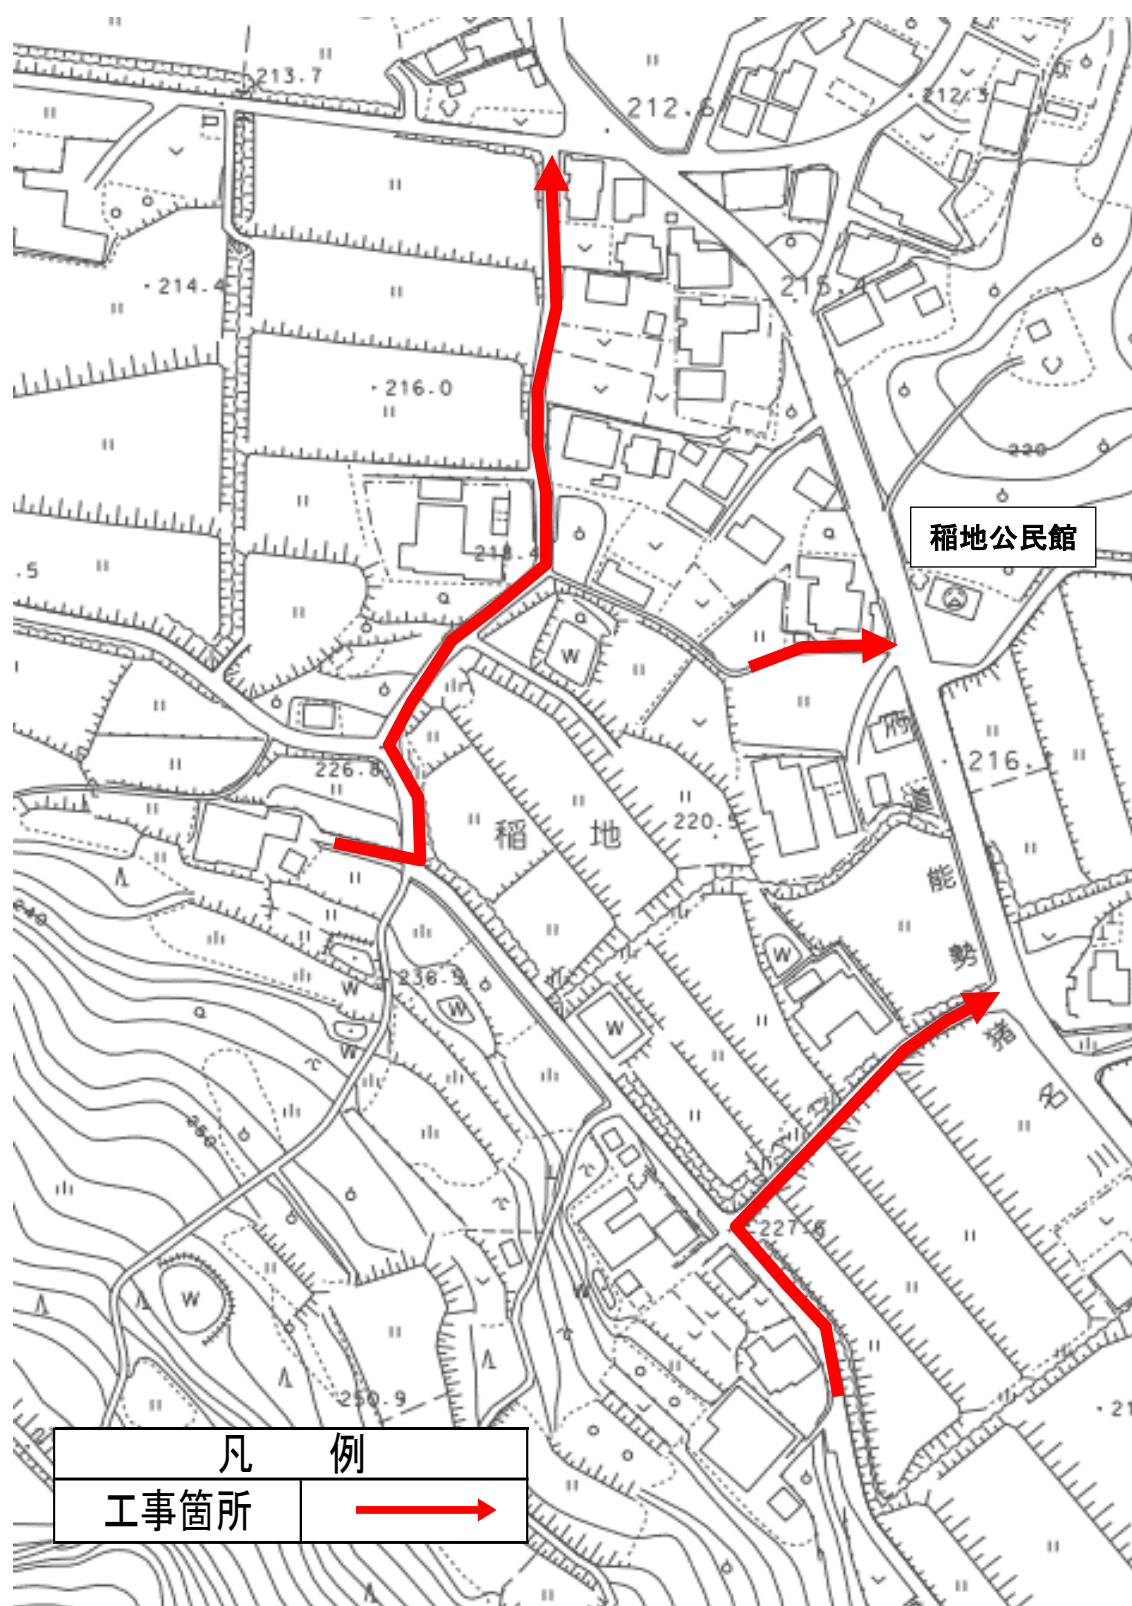

- 【工 事 名】 令和8年度公共下水道(稲地地区)管渠工事
- 【工事場所】 稲地地内
- 【工 期】 令和8年6月15日～令和9年1月29日(予定)
- 【施工業者】 株式会社 セイショウ