







公共下水道事業計画区域図

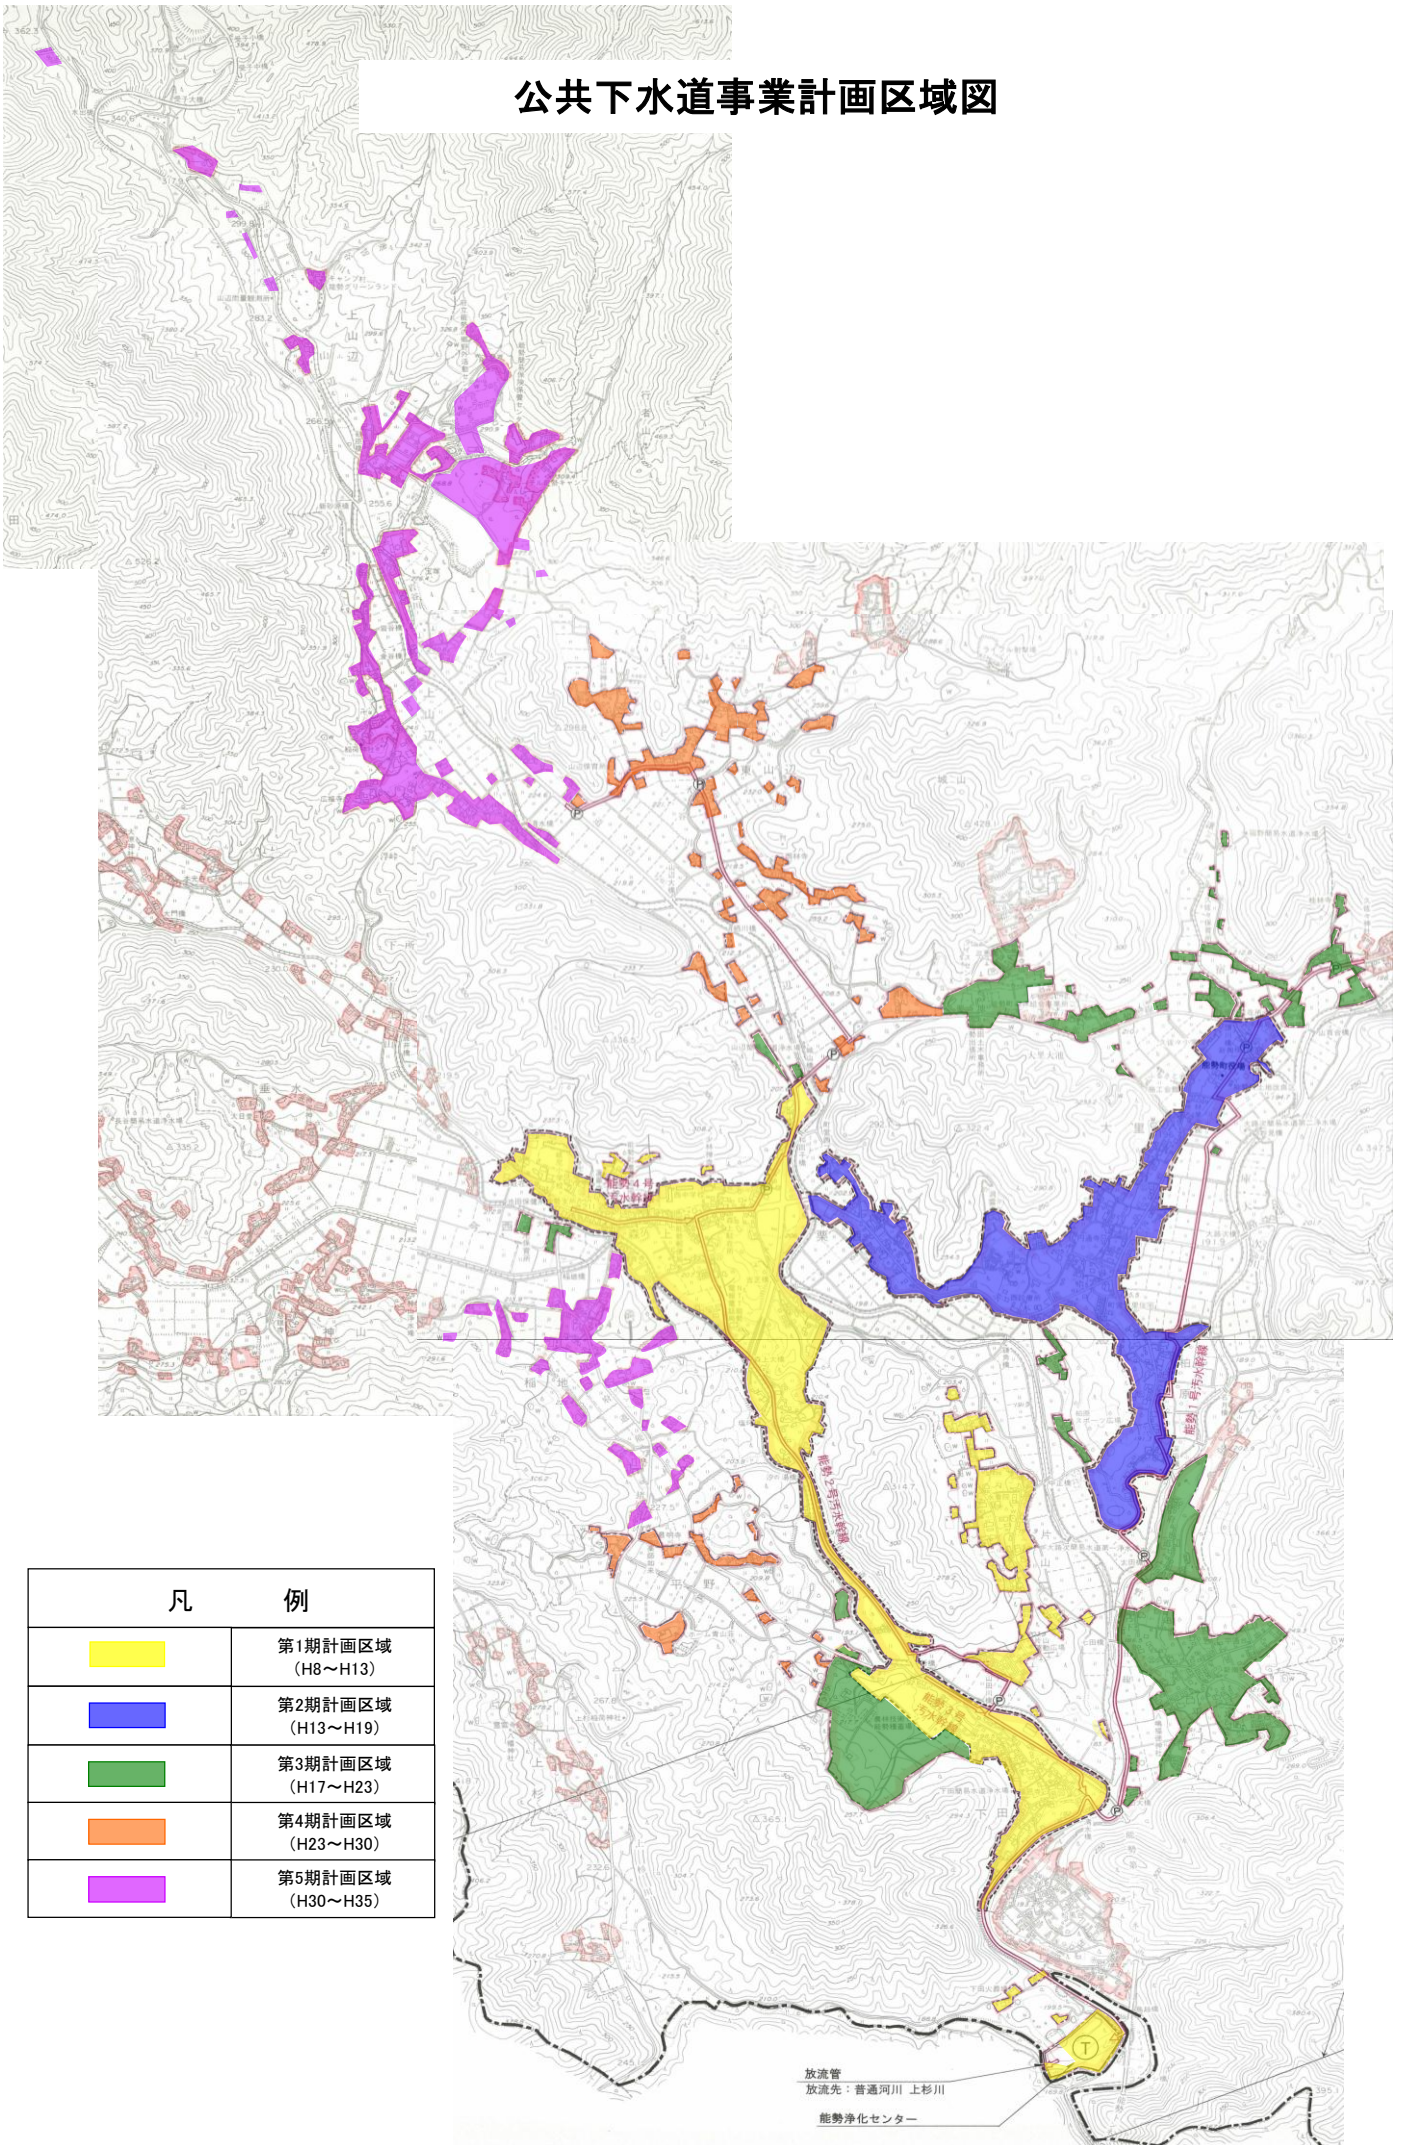

凡 例	
	第1期計画区域 (H8~H13)
	第2期計画区域 (H13~H19)
	第3期計画区域 (H17~H23)
	第4期計画区域 (H23~H30)
	第5期計画区域 (H30~H35)

放流管
放流先: 普通河川 上杉川
能勢浄化センター