


能勢町都市計画図

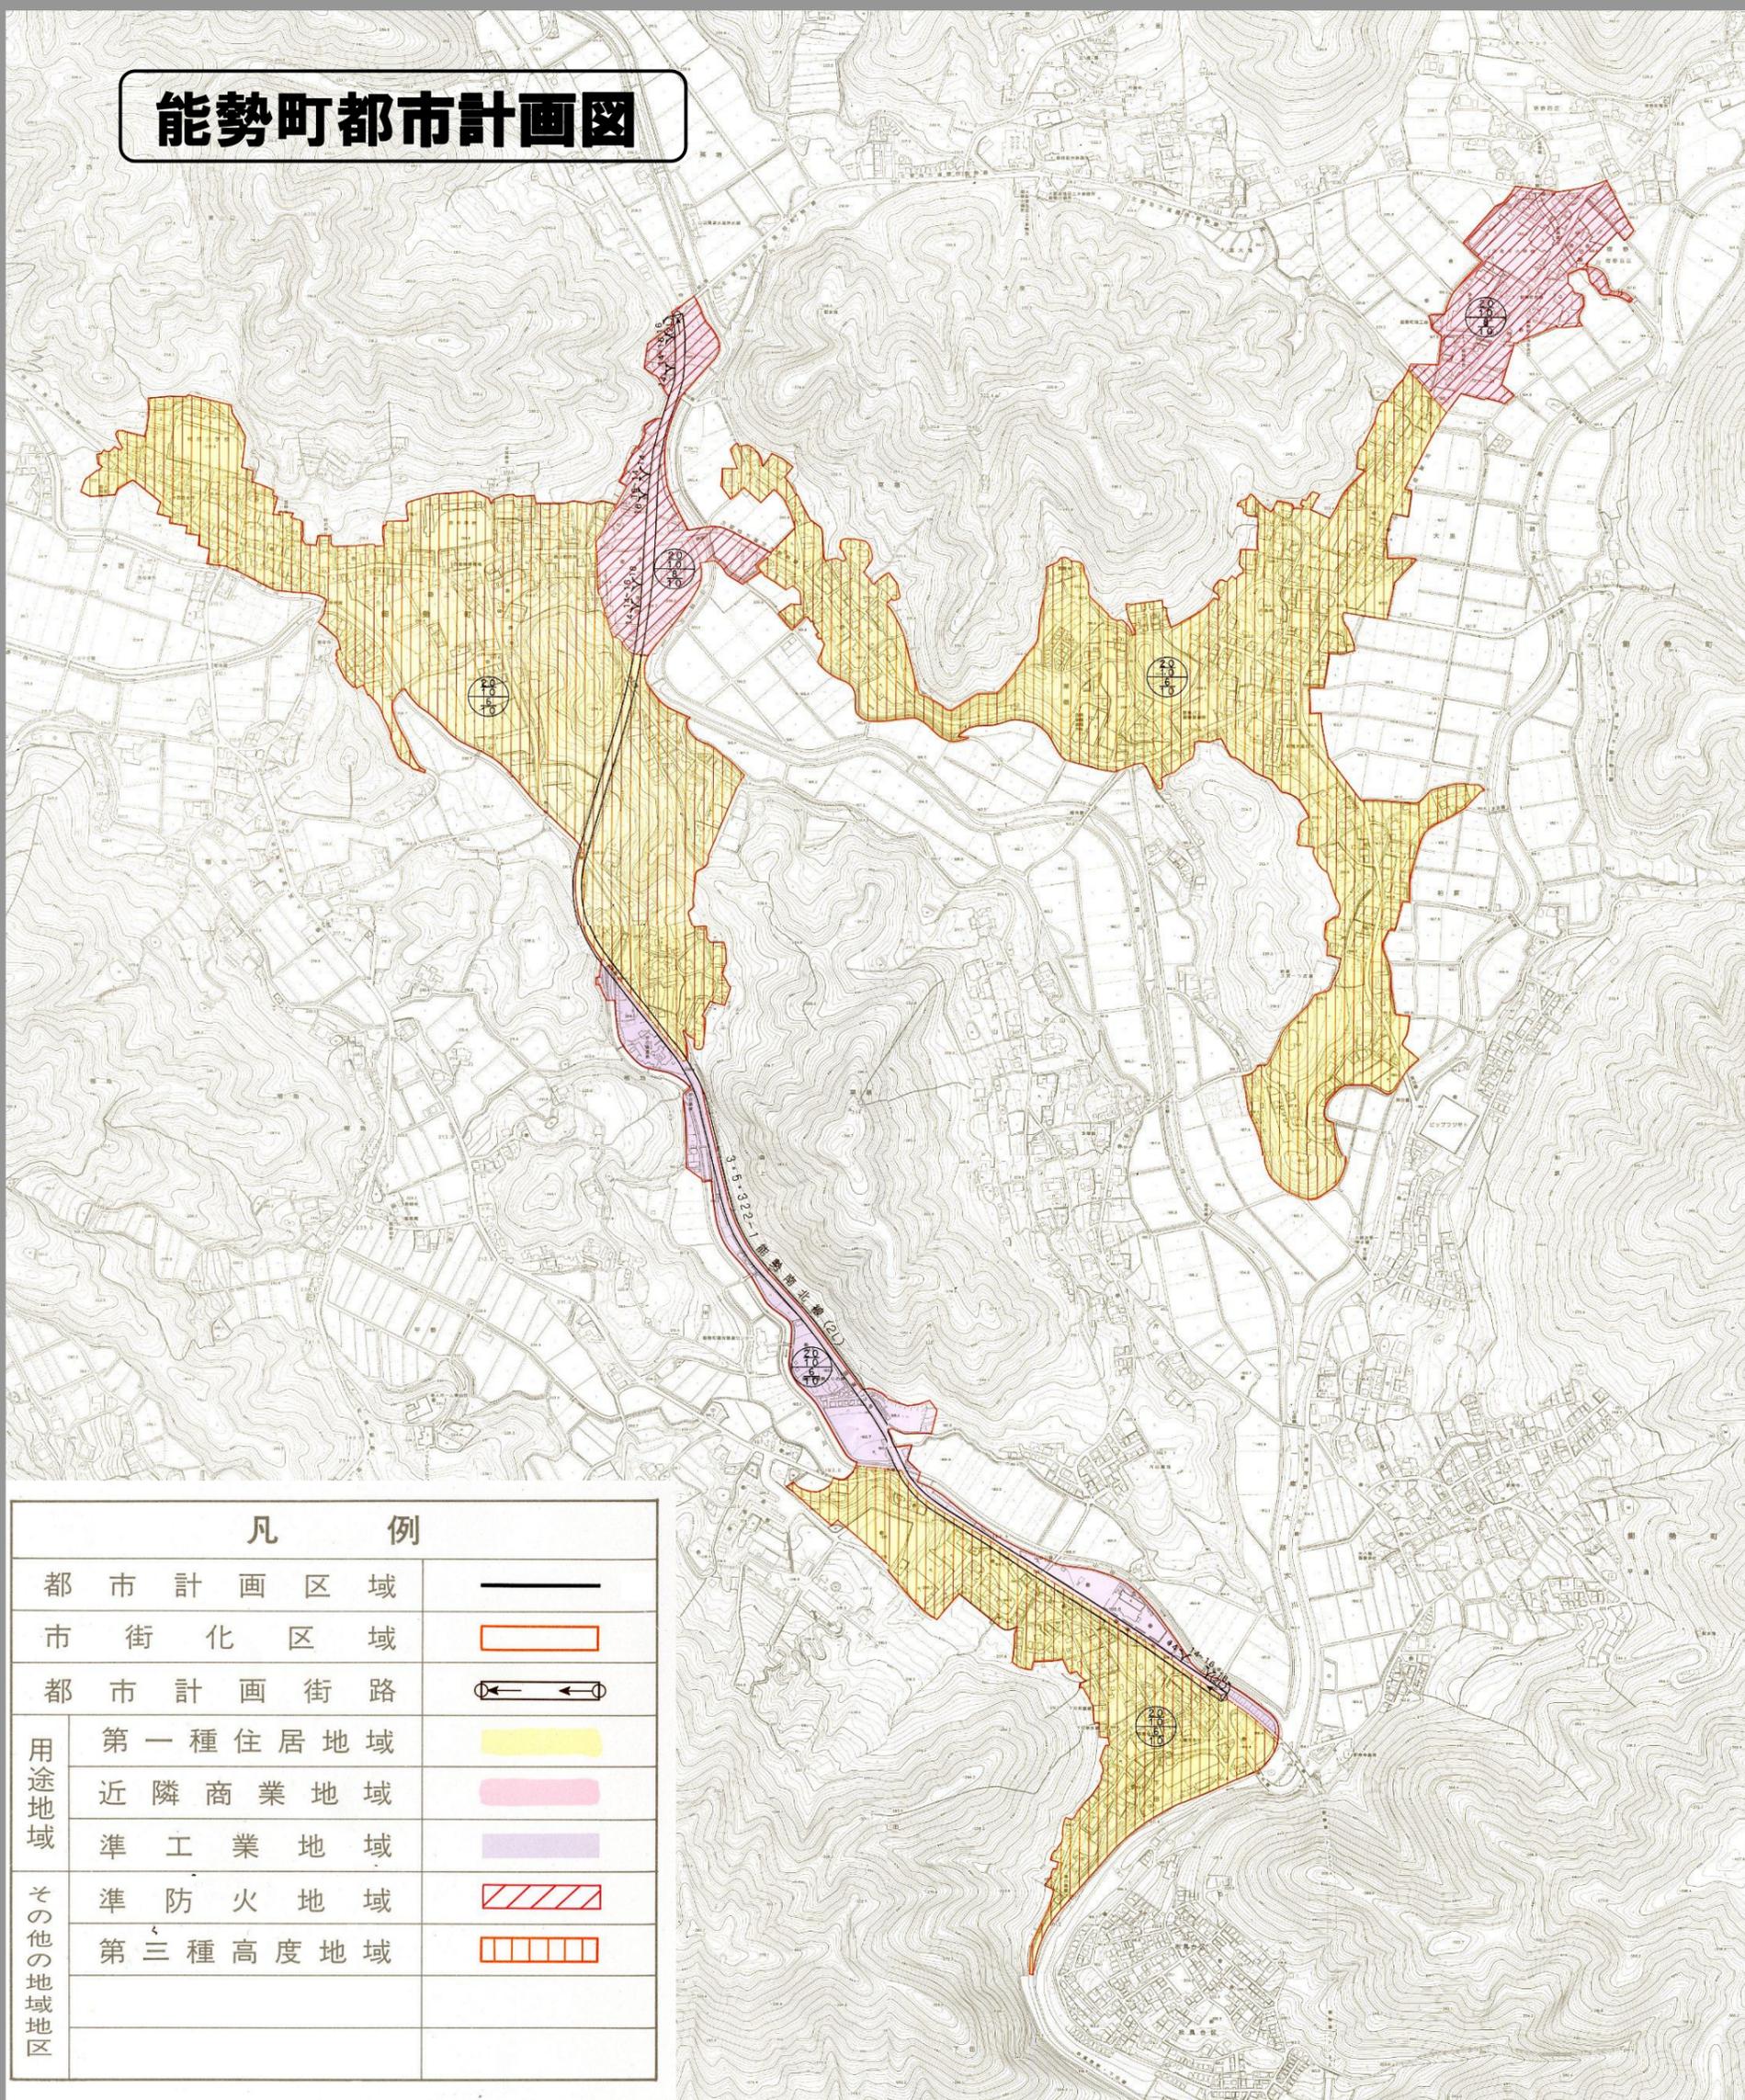

凡 例

都市計画区域	——	
市街化区域	▭	
都市計画街路	⇄	
用途地域	第一種住居地域	■
	近隣商業地域	■
	準工業地域	■
その他の地域地区	準防火地域	▨
	第三種高度地域	▧