


計画の名称	きれいな小川とくらしでまちを元気にする能勢町下水道（その2）		
計画の期間	平成27年度 ～ 平成31年度（5年間）	交付対象	能勢町

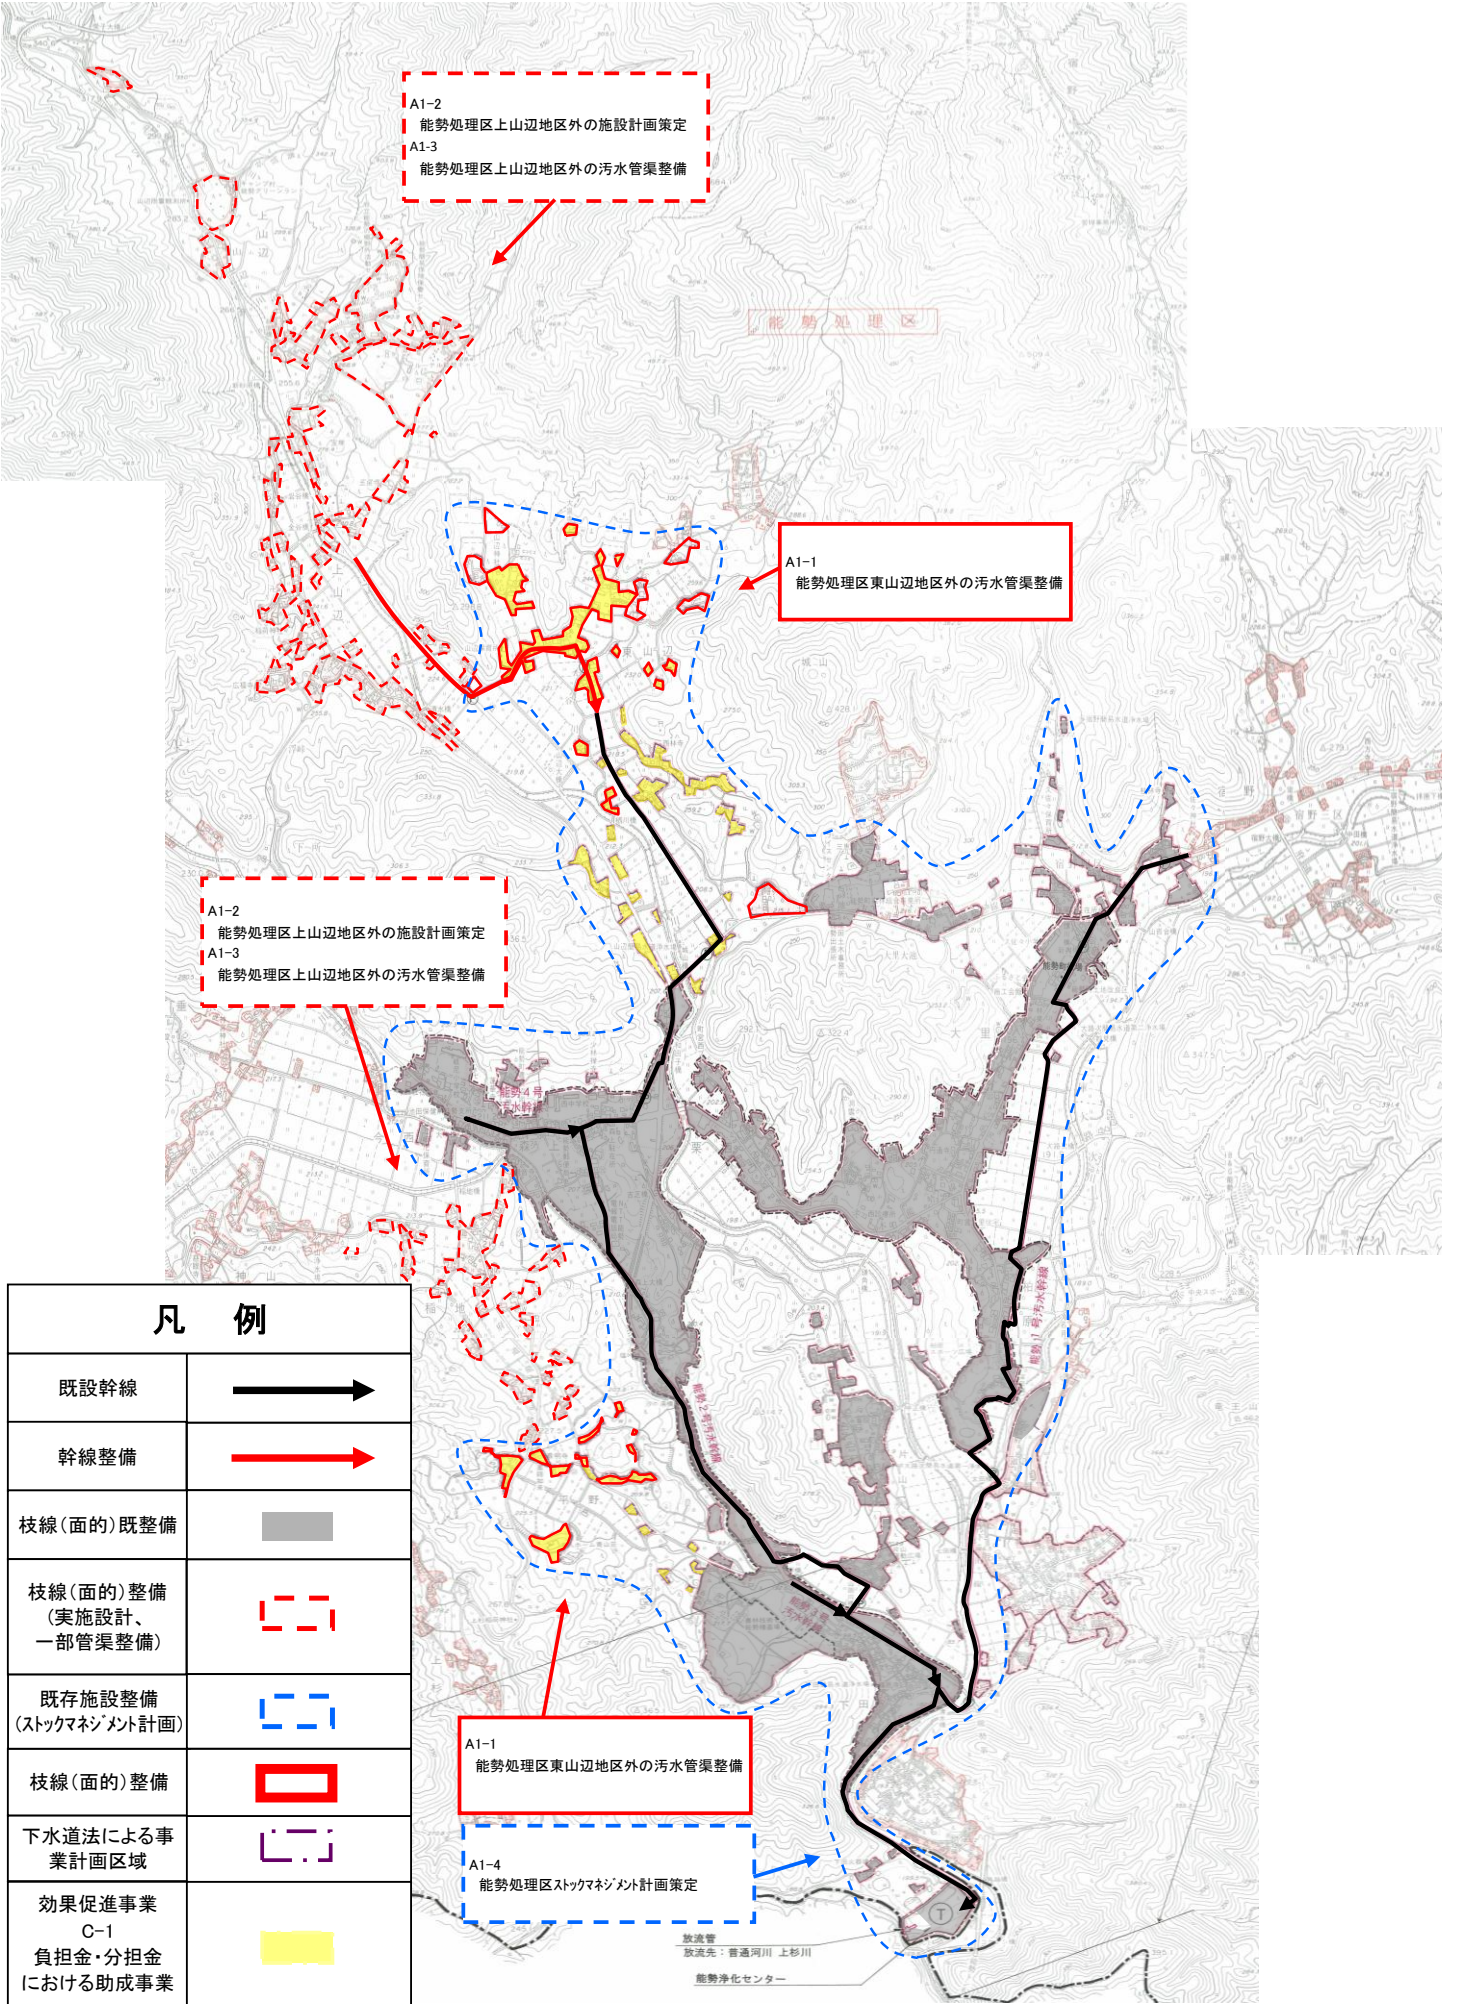

A1-2
能勢処理区上山辺地区外の施設計画策定
A1-3
能勢処理区上山辺地区外の污水管渠整備

A1-1
能勢処理区東山辺地区外の污水管渠整備

A1-2
能勢処理区上山辺地区外の施設計画策定
A1-3
能勢処理区上山辺地区外の污水管渠整備

A1-1
能勢処理区東山辺地区外の污水管渠整備

A1-4
能勢処理区ストックマネジメント計画策定

凡 例	
既設幹線	→
幹線整備	→
枝線(面的)既整備	■
枝線(面的)整備 (実施設計、 一部管渠整備)	□
既存施設整備 (ストックマネジメント計画)	□
枝線(面的)整備	□
下水道法による事 業計画区域	□
効果促進事業 C-1 負担金・分担金 における助成事業	■

放流管
放流先：普通河川 上杉川
能勢浄化センター