


計画の名称	きれいな小川とくらしでまちを元気にする能勢町下水道（その3）	交付対象	能勢町
計画の期間	令和2年度～令和6年度（5年間）		

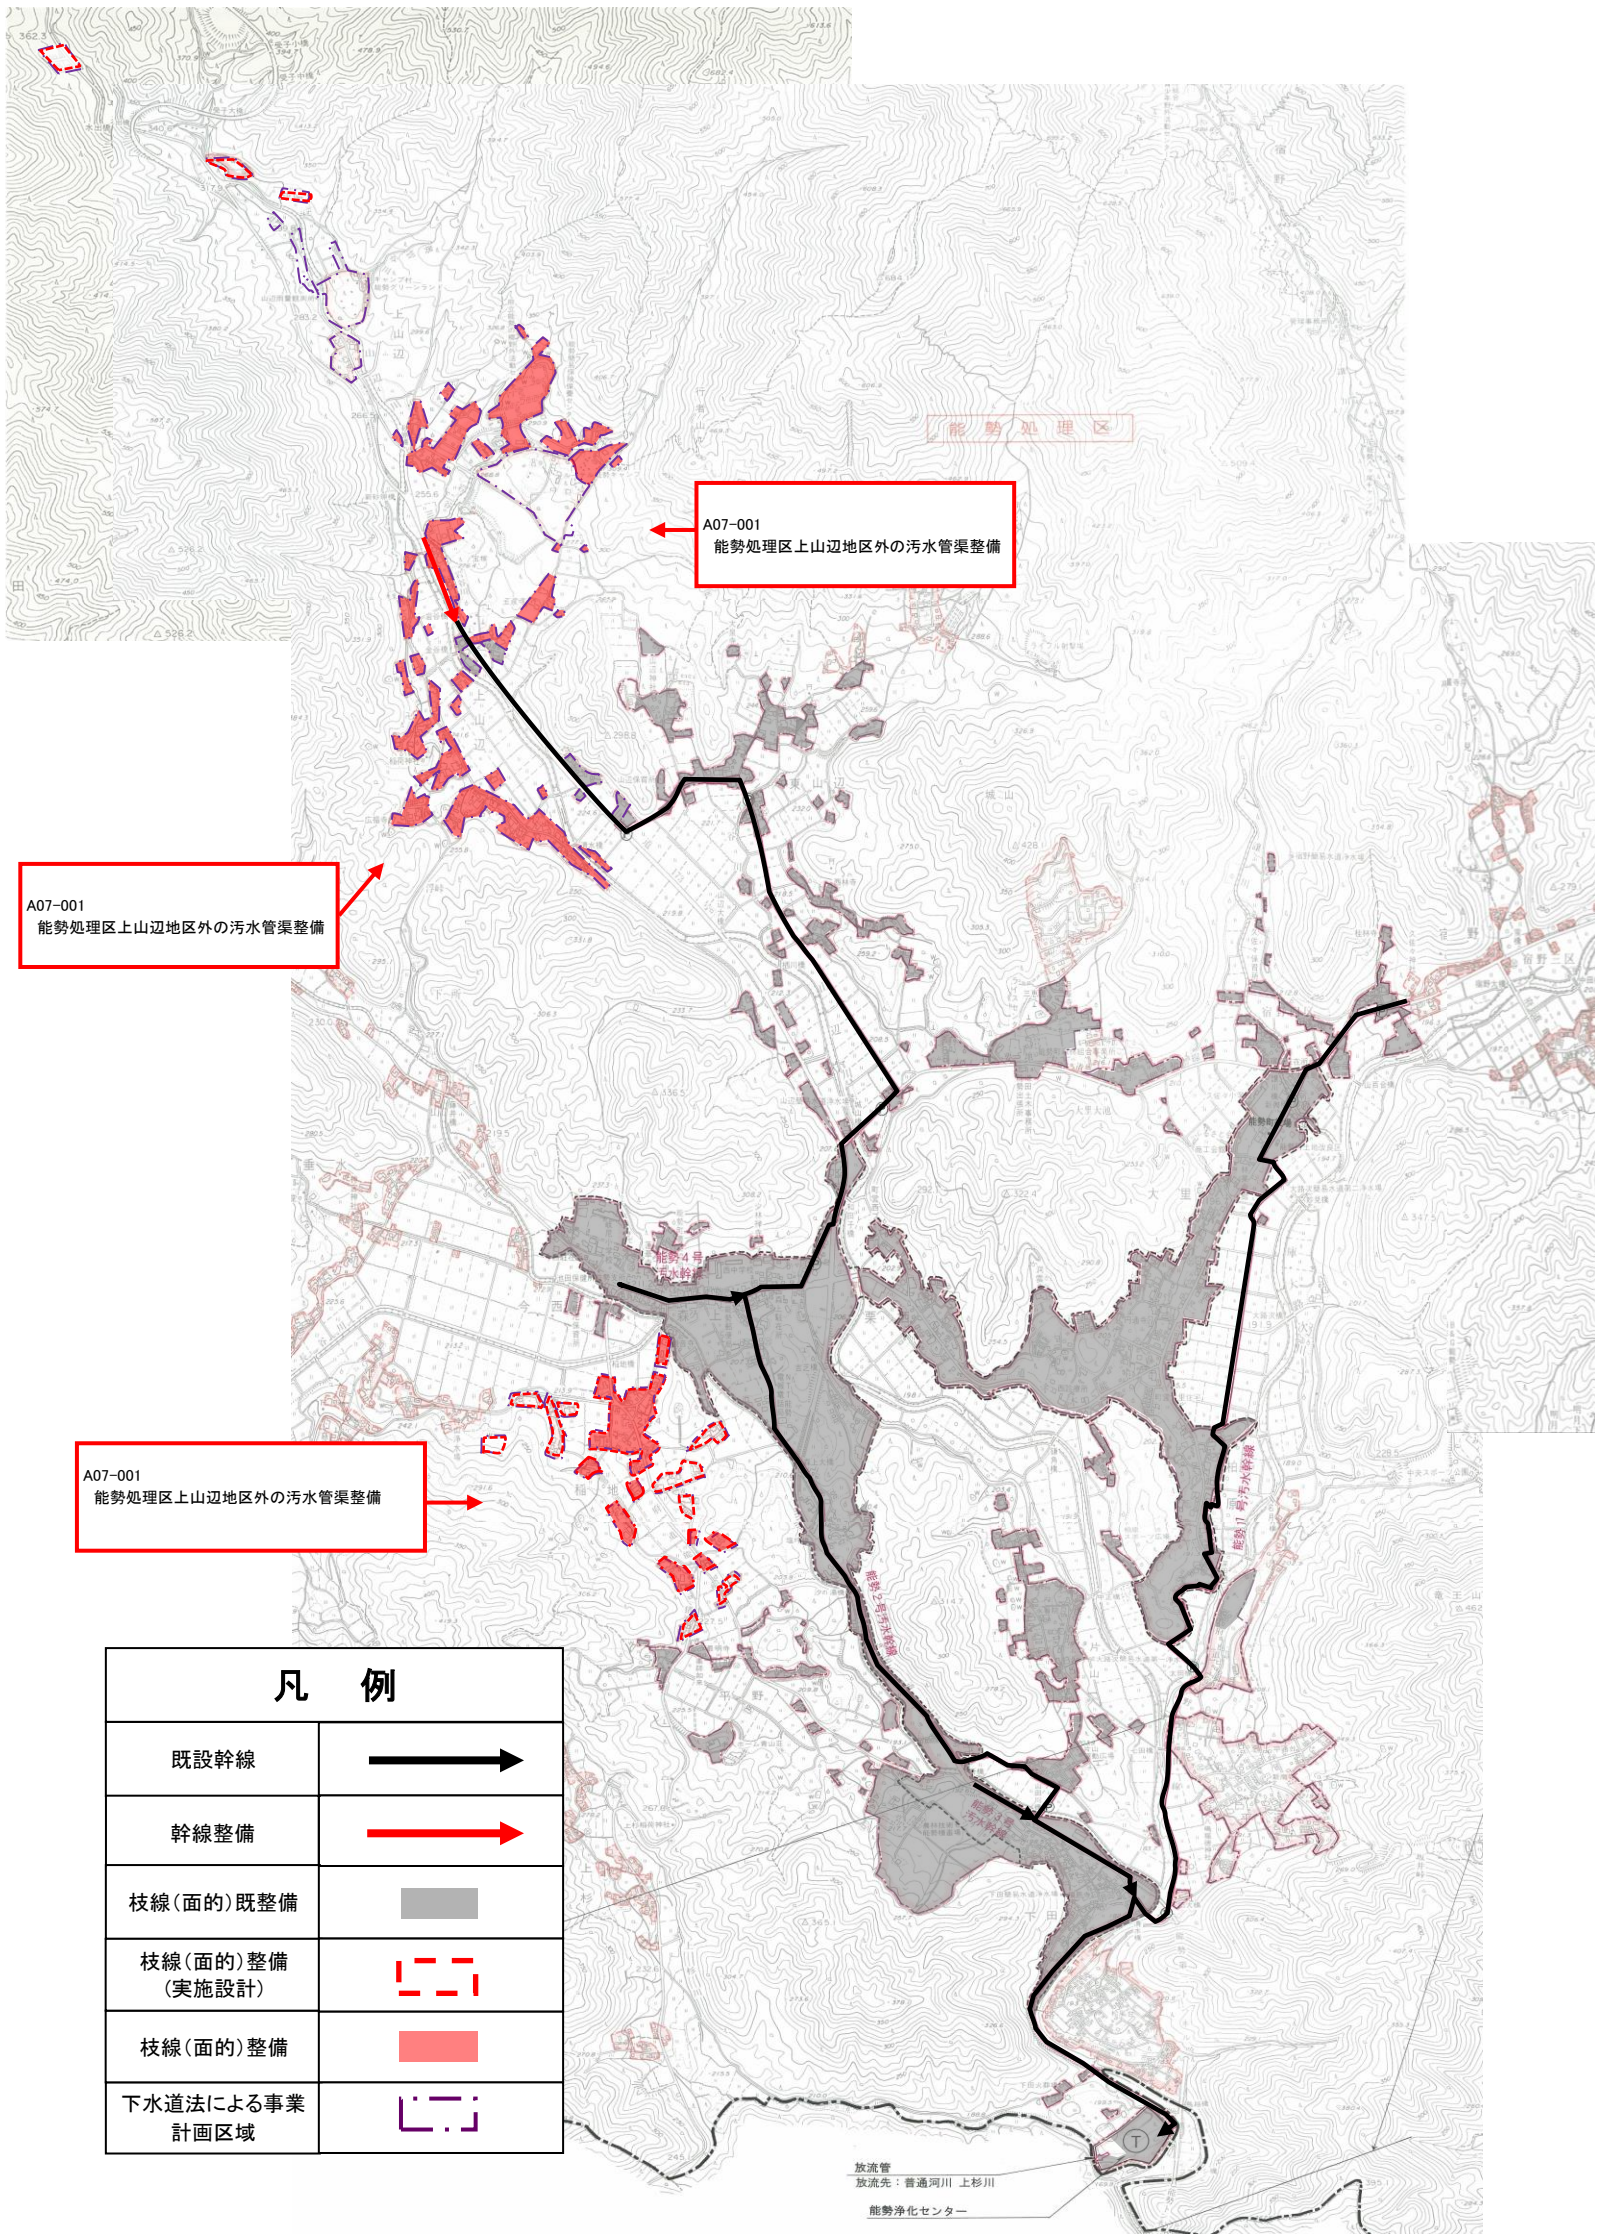

A07-001
能勢処理区上山辺地区外の污水管渠整備

A07-001
能勢処理区上山辺地区外の污水管渠整備

A07-001
能勢処理区上山辺地区外の污水管渠整備

凡 例	
既設幹線	→
幹線整備	→
枝線(面的)既整備	■
枝線(面的)整備 (実施設計)	□
枝線(面的)整備	■
下水道法による事業 計画区域	□

放流管
放流先：普通河川 上杉川
能勢浄化センター