
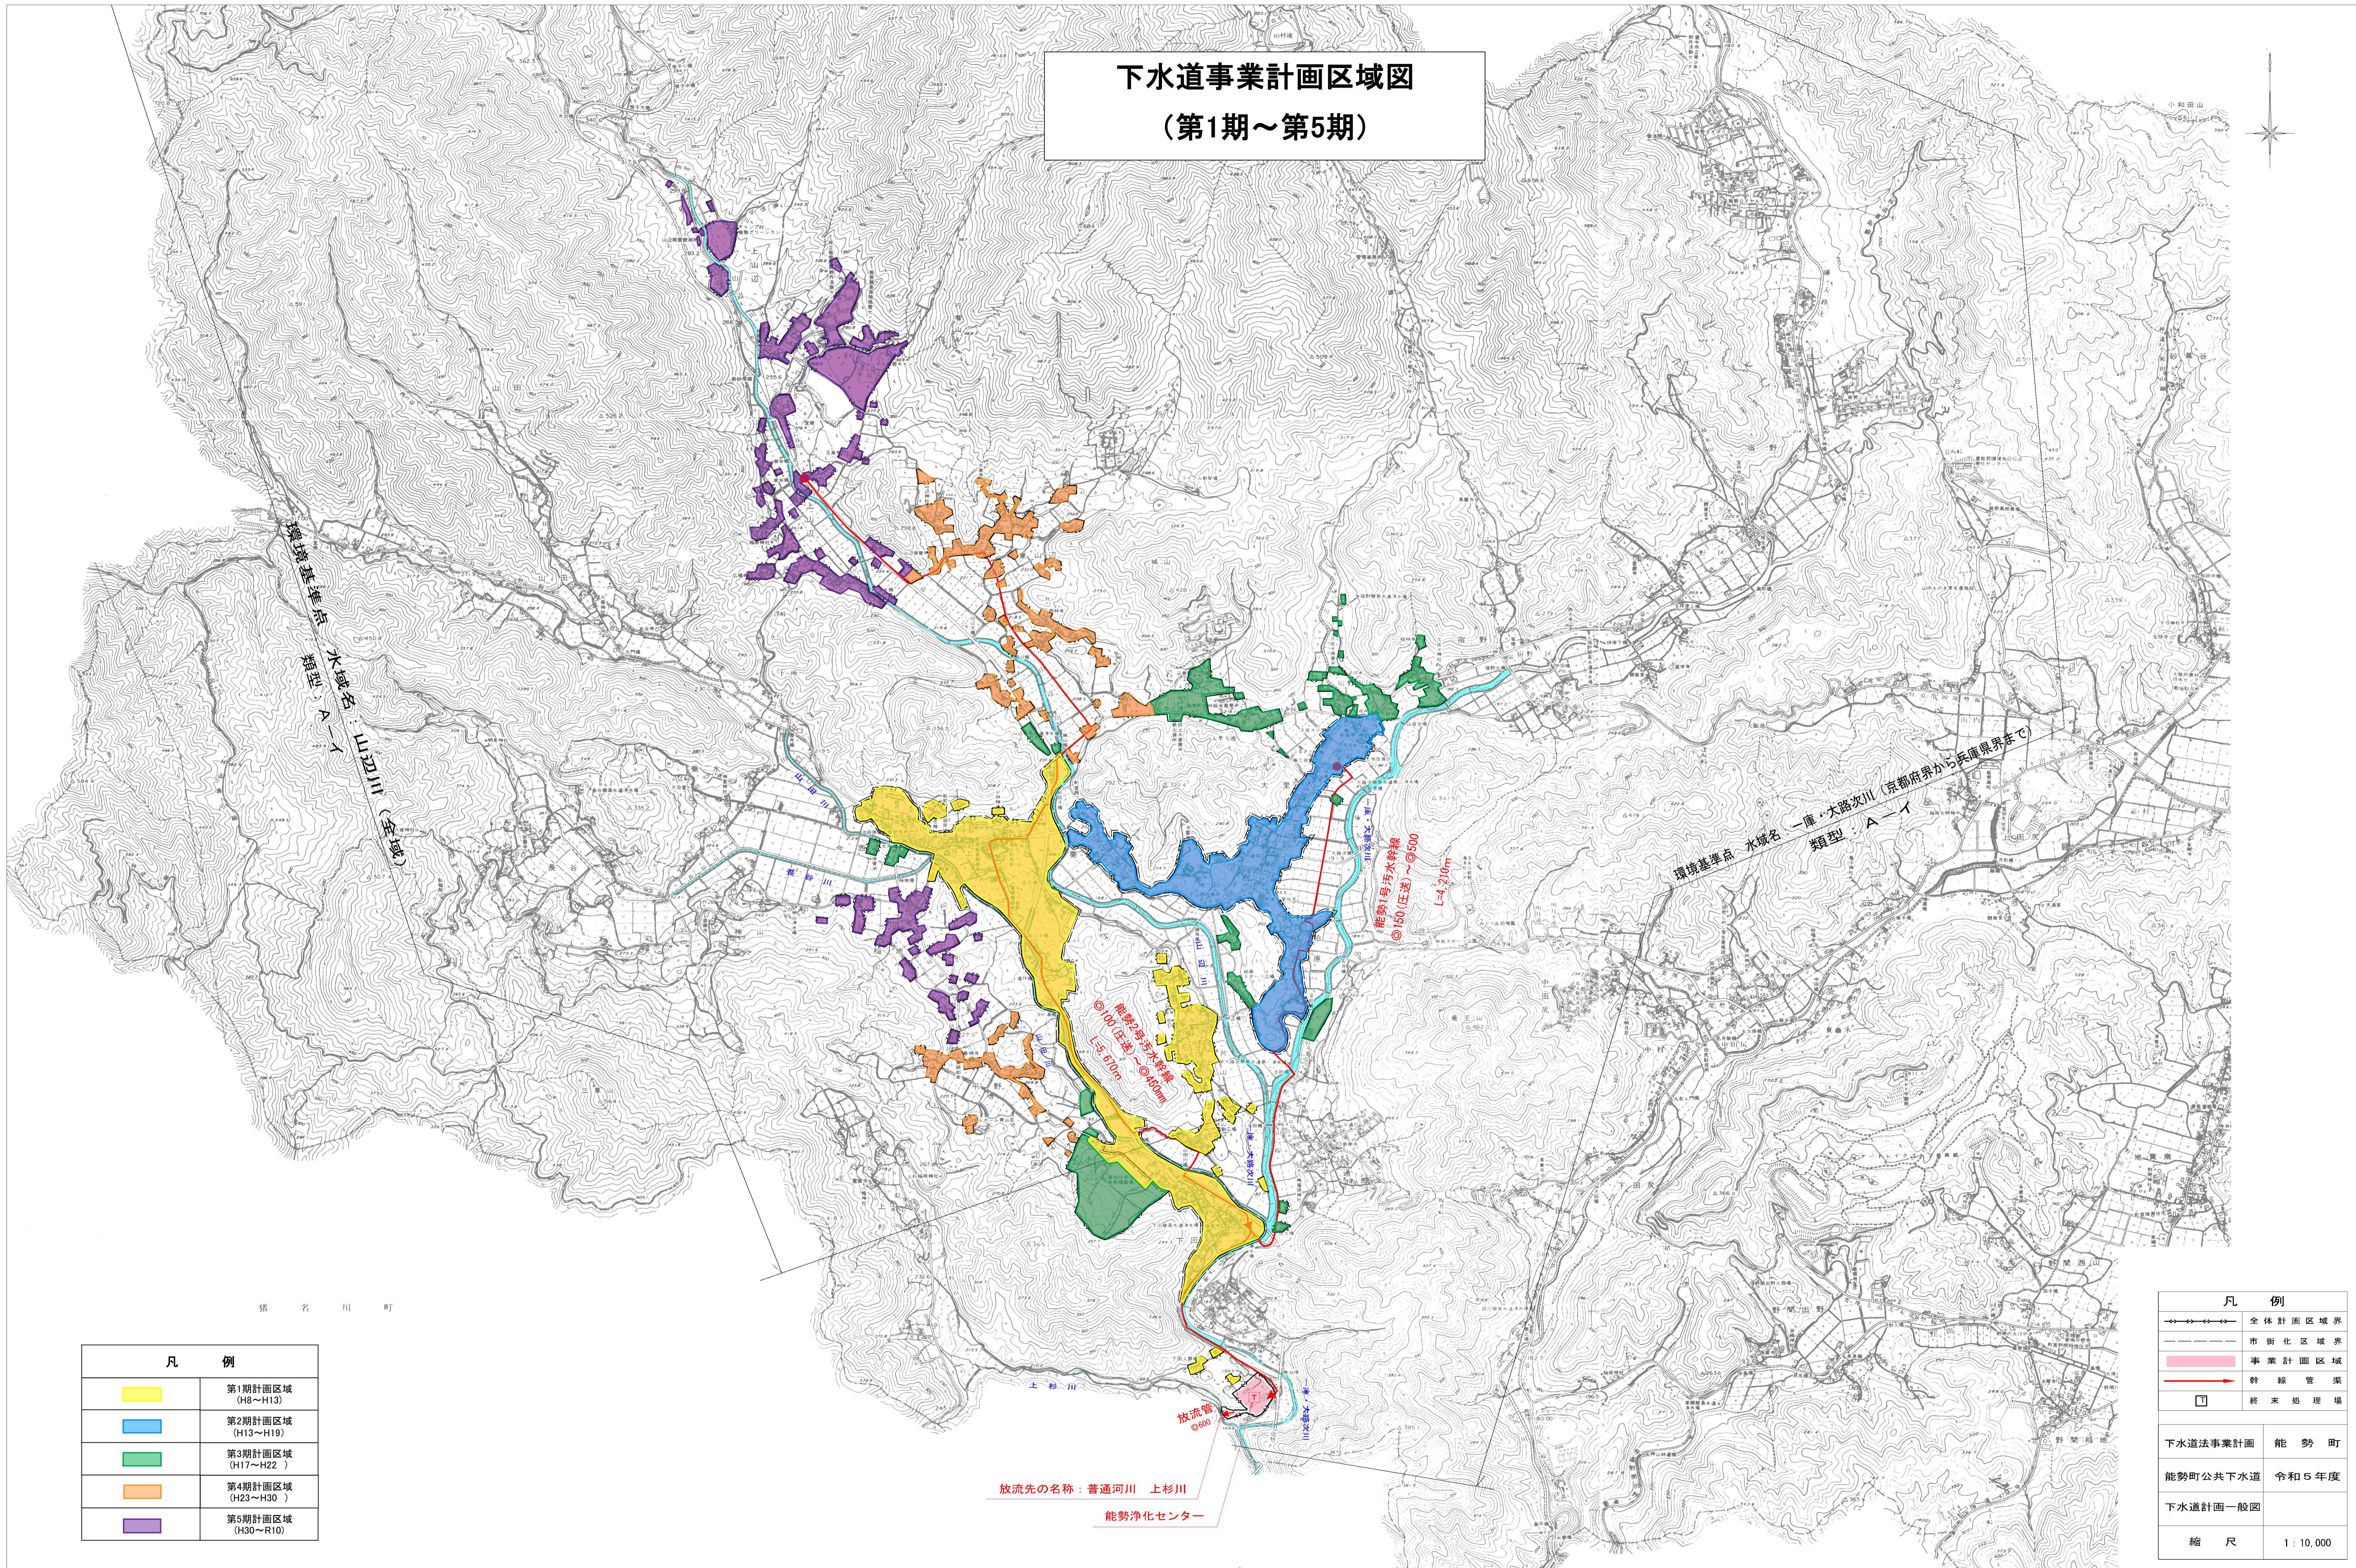


下水道事業計画区域図 (第1期～第5期)

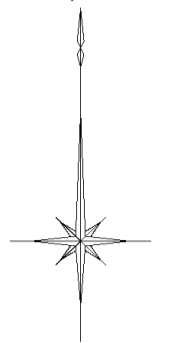

環境基準点 流域名：山辺川 (全域)
類型：A-I

環境基準点 流域名：一庫・大滝次川 (京都府界から兵庫県界まで)
類型：A-I

凡 例	
	第1期計画区域 (H18～H13)
	第2期計画区域 (H13～H19)
	第3期計画区域 (H17～H22)
	第4期計画区域 (H23～H30)
	第5期計画区域 (H30～R10)

凡 例	
	全体計画区域界
	市街化区域界
	事業計画区域
	幹線管渠
	終末処理場
下水道法事業計画	能 勢 町
能勢町公共下水道	令和5年度
下水道計画一般図	
縮 尺	1 : 10,000

放流先の名称：普通河川 上杉川
能勢浄化センター